


PLAN ZAGOSPODAROWANIA PRZESTRZENNEGO WOJEWÓDZTWA ŁÓDZKIEGO
ŚRODOWISKO KULTUROWE

skala 1 : 700 000

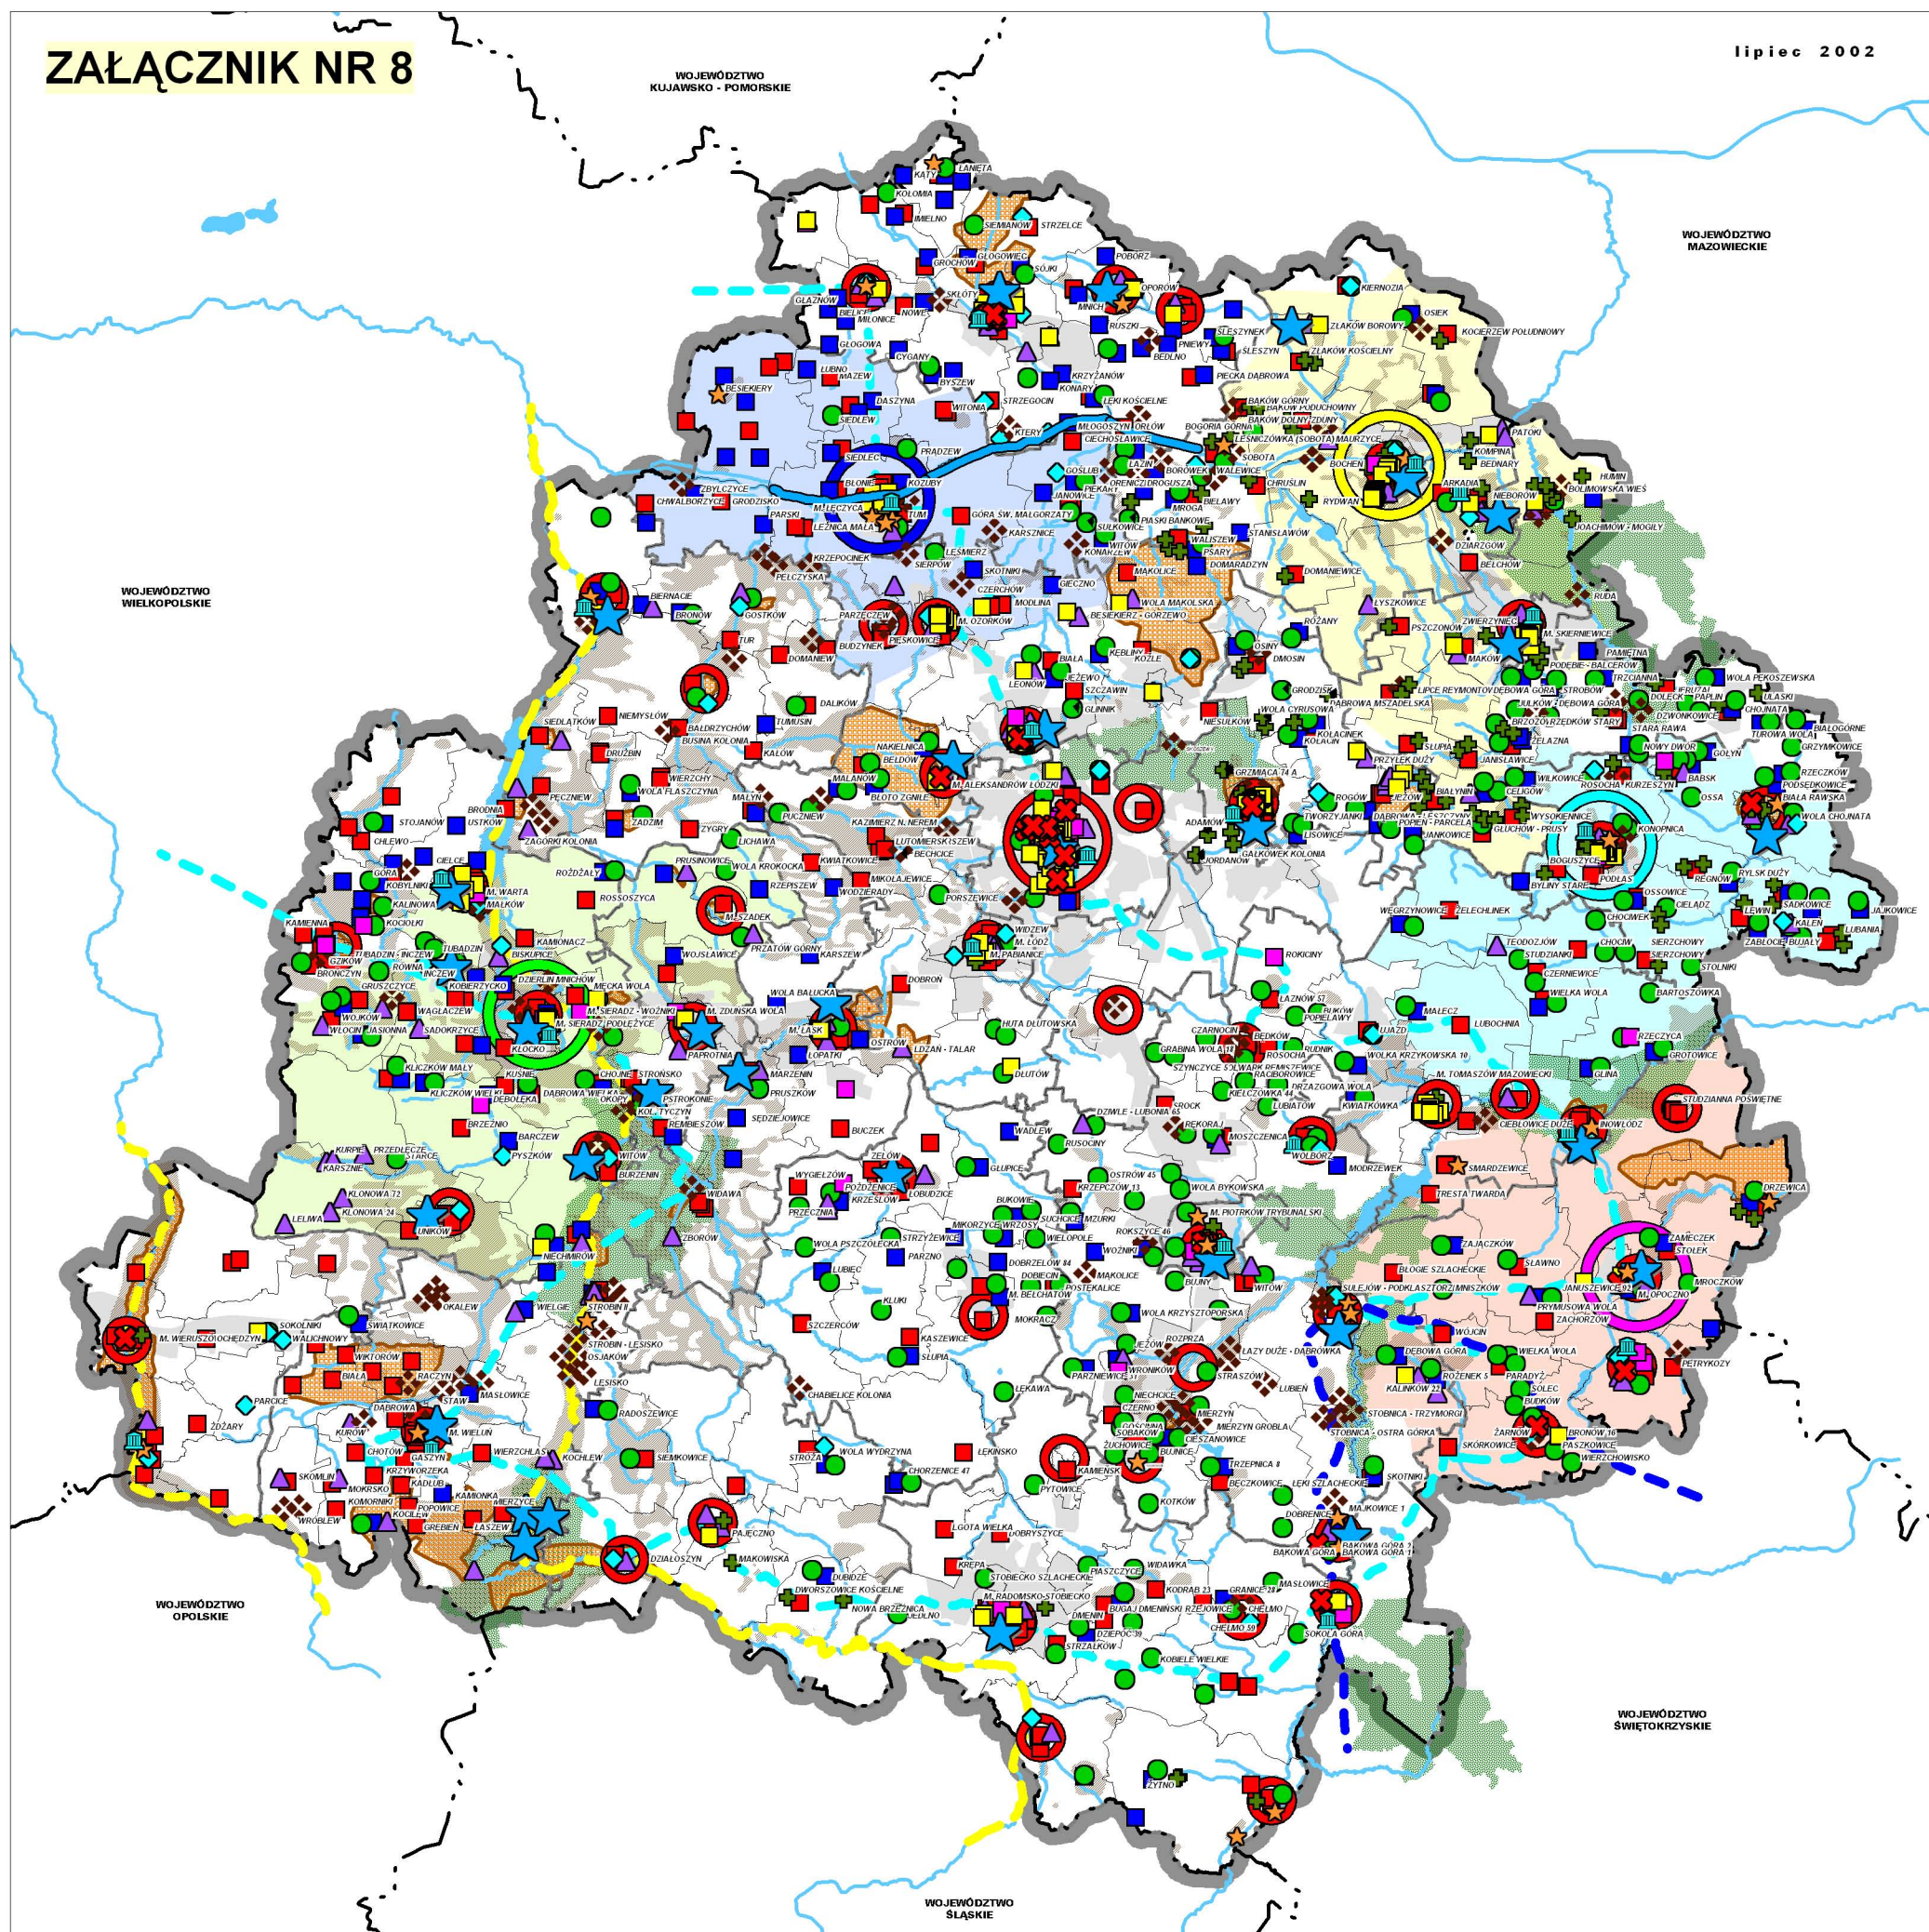

- OZNACZENIA**
- GRANICA WOJEWÓDZTWA
 - GRANICE POWIATÓW
 - GRANICE GMIŃ
 - WODY POWIERZCHNIOWE
 - STREFA POTENCJALNYCH KONCENTRACJI PROCESÓW ROZWOJOWYCH
- PODREGIONY KULTUROWE**
- OPOCZYŃSKI
 - RAWSKI
 - ŁĘCZYCKI
 - SIERADZKI
 - ŁOWICKI
 - OSRODKI WZMACNIANIA T. OŚWIECENIA REGIONALNEJ - STOLICE PODREGIONÓW KULTUROWYCH
- OCHRONA KRAJOBRAZU KULTUROWEGO**
- OBZASY OCHRONY KRAJOBRAZU O UNIKATOWYCH WARTOŚCIACH KULTUROWYCH
 - OBZASY OCHRONY KRAJOBRAZU O NAJWYŻSZYCH WARTOŚCIACH KULTUROWYCH
 - PARKI KRAJOBRAZOWE
 - HISTORYCZNE UKŁADY PRZESTRZENNE
 - ZESPÓŁY ZABYTOWE PROPONOWANE DO OBJĘCIA PROGRAMAMI REWALORYZACJI
 - OBZASY ZNAJĄCYCH KONCENTRACJI STANOWISK ARCHEOLOGICZNYCH
- OBIEKTY WPISANE DO REJESTRU ZABYTÓW NIERUCHOMYCH**
- ZABYTOWE OBIEKTY SAKRALNE (kościół, kaplica, klasztor, cerkiew, synagoga, archidiecezja, świątynia)
 - ZABYTOWE OBIEKTY UŻYTECZNOŚCI PUBLICZNEJ (m. in. zajazdy, karczmy, jatki, ratusze, szkoły, dworce i inne)
 - ZABYTOWA ZABUDOWA MIESZKANIOWA (domy, kamienice, wille, oficyny, folwarki, kanonia)
 - ZABYTOWE ZALOŻENIA DWORSKIE
 - ZABYTOWE ZALOŻENIA PALACOWE
 - ZABYTOWE ZALOŻENIA PARKOWE
 - ZAMKI, OBIEKTY OBRONNE (osiedla obronne, mury, arsenał, baszta, kordegarda, fortalija)
 - ZABYTOWE CMENTARZE
 - ZABYTOKI TECHNICZNE (m. in. młyny, wiatraki, magazyny, warsztaty, fabryki, bramy, ogrodzenia i inne)
 - STANOWISKA ARCHEOLOGICZNE (cmentarzyska, grodziska, kopce, osady, kurhany)
 - ZABYTOWE UKŁADY PRZESTRZENNE
- HISTORYCZNE SZLAKI KULTUROWE**
- PIASTOWSKA DROGA ROMAŃSKA
 - SZLAK CYSTERSKI - "PETLA KIELECKA"
 - SZLAK BURSZTYNOWY