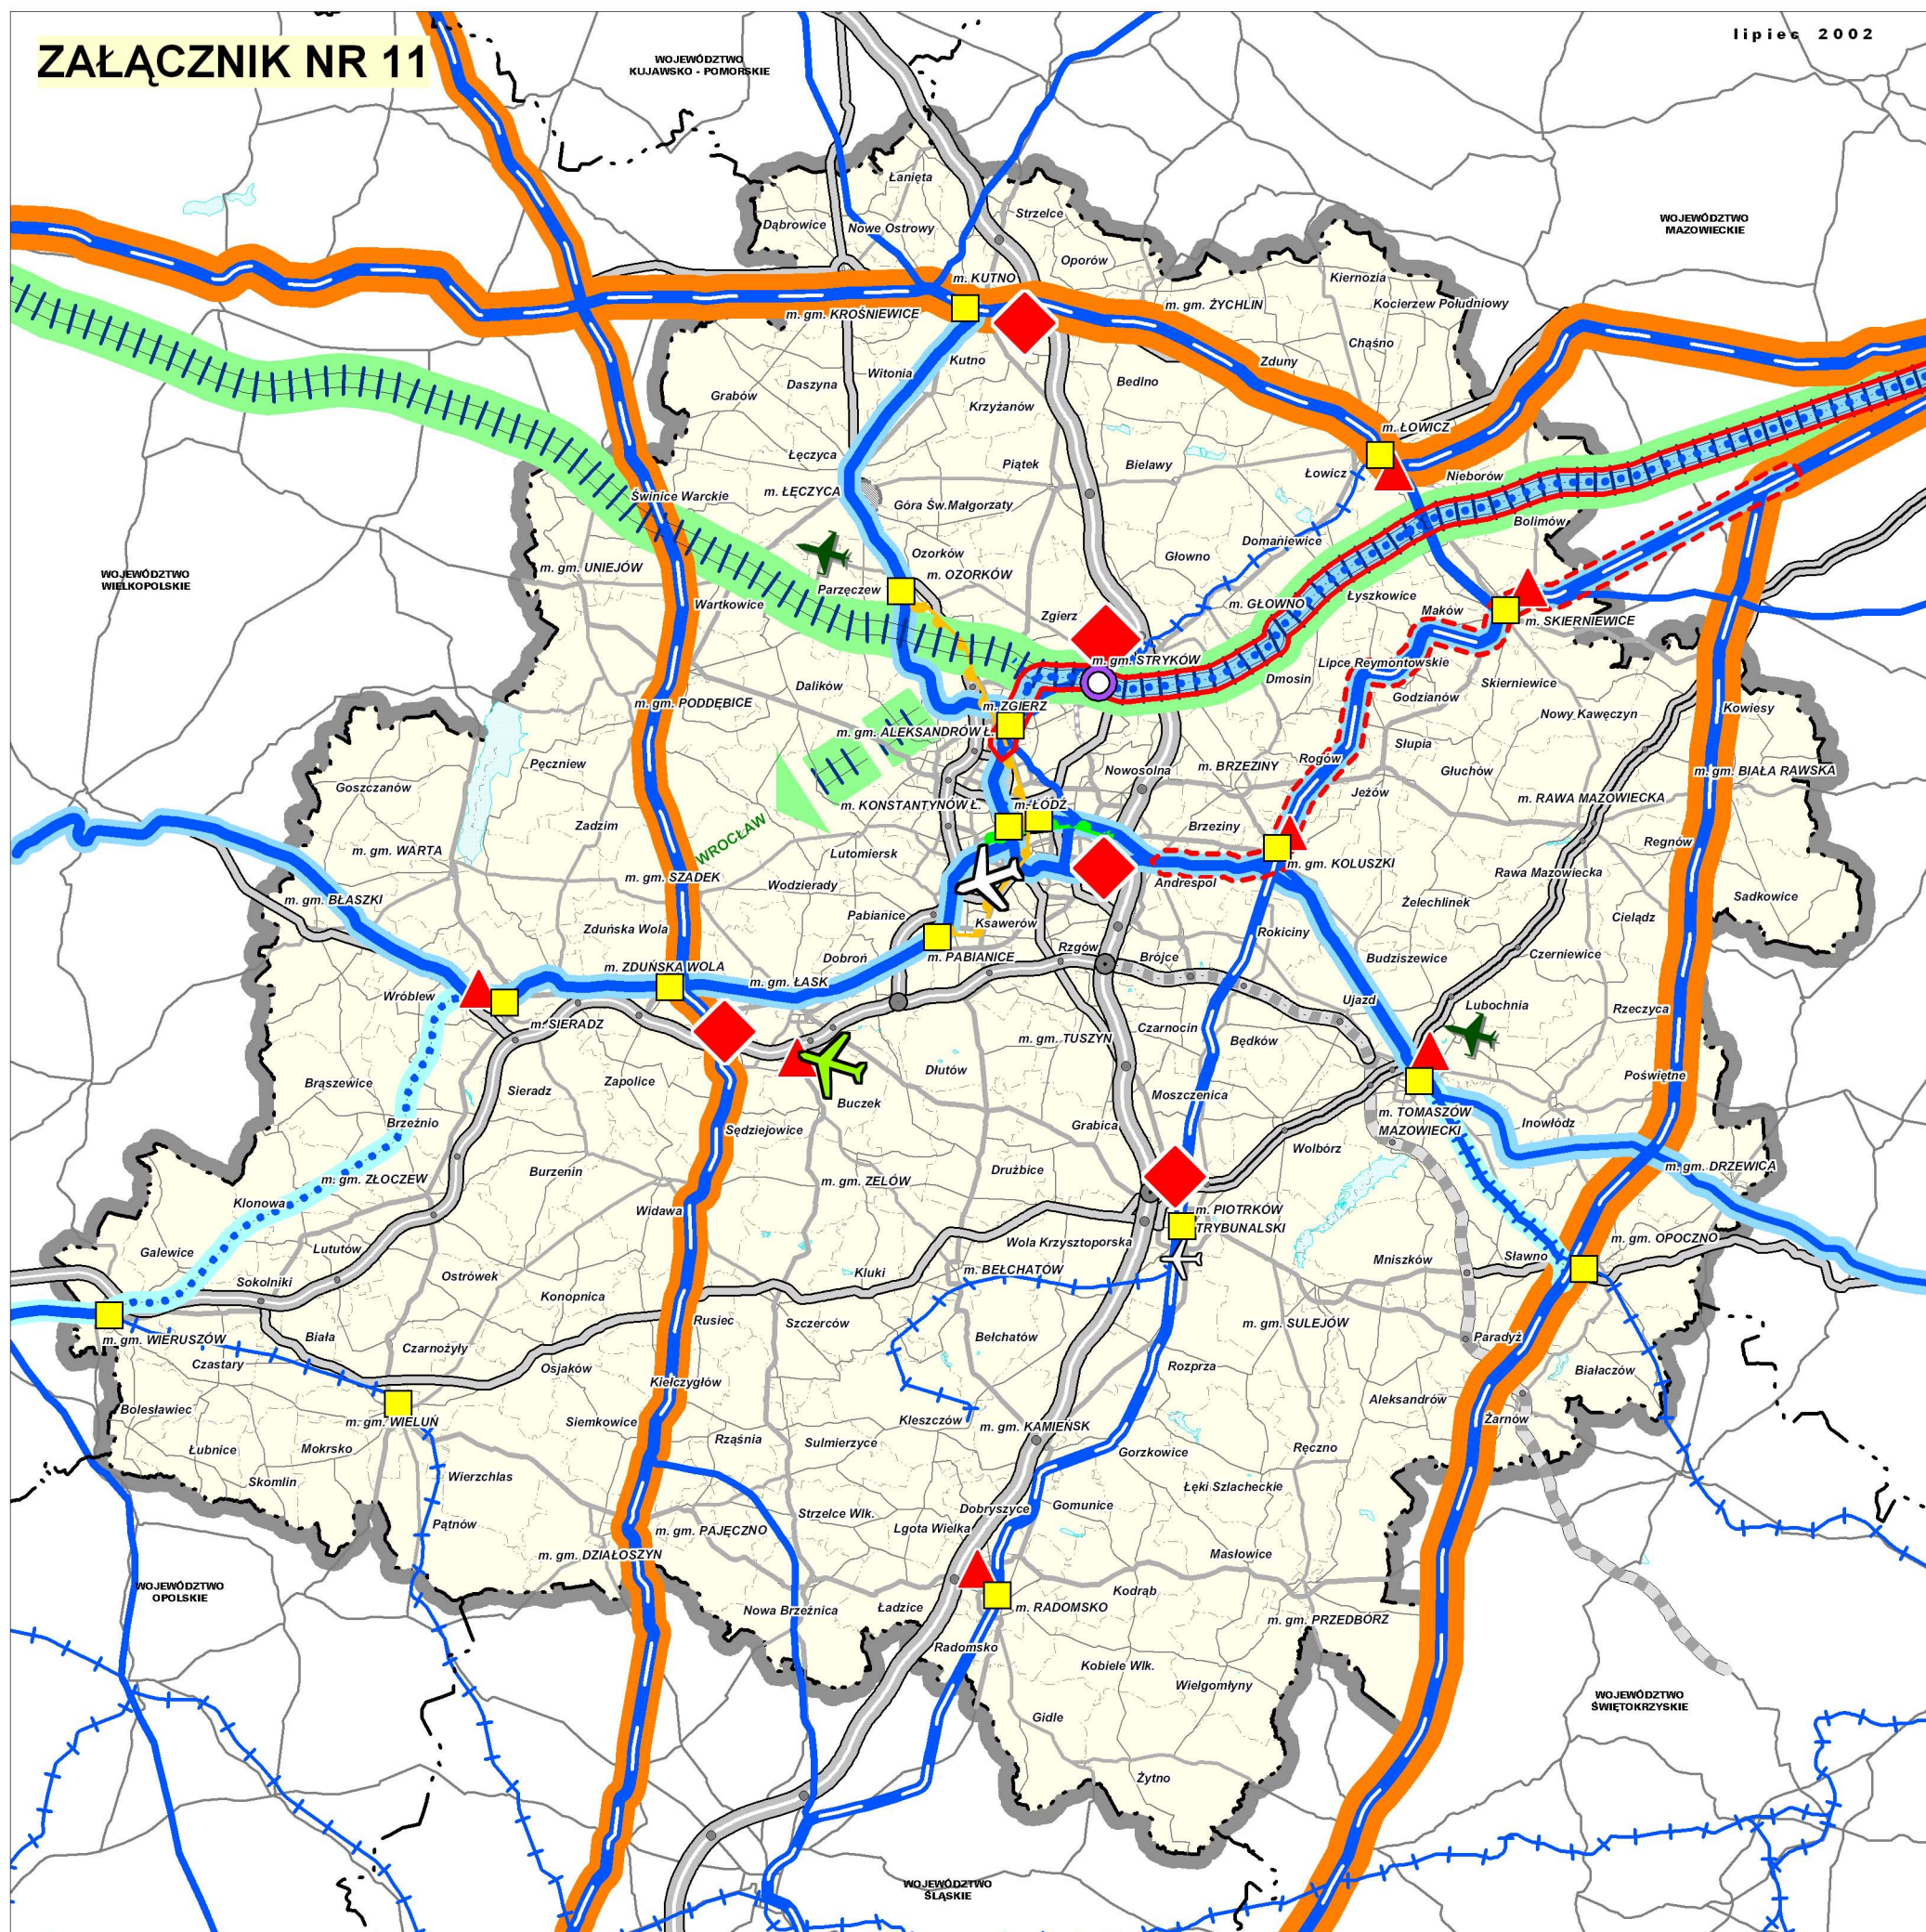


PLAN ZAGOSPODAROWANIA PRZESTRZENNEGO WOJEWÓDZTWA ŁÓDZKIEGO

UKŁAD KOLEJOWY - INTEGRACJA SYSTEMÓW

skala 1 : 700 000

**UKŁAD DROGOWY**

- AUTOSTRADY A-1, A-2
- WĘZŁY MIĘDZYAUTOSTRADOWE / AUTOSTRADOWE
- DROGI EKSPRESOWE S-8, S-14
- POSTULOWANE UZUPEŁNIENIE UKŁADU DRÓG EKSPRESOWYCH DWU / JEDNOJEZDNIOWYCH
- DWUJEZDNIOWA DROGA KLASY GP - POSTULOWANA DOCELOWO KLASA S
- WĘZŁY MIĘDZYEKSPRESOWE / EKSPRESOWE
- DROGI O WYSOKICH PARAMETRACH - KLASY GP (GŁÓWNE RUCHU PRZYSPIESZONEGO)
- DROGI UKŁADU PODSTAWOWEGO KLASY GP, G (GŁÓWNE RUCHU PRZYSPIESZONEGO I GŁÓWNE)
- POZOSTAŁE DROGI UKŁADU PODSTAWOWEGO KLASY G, Z (GŁÓWNE I ZBIORCZE)
- WYBRANE DROGI UKŁADU UZUPEŁNIAJĄCEGO KLASY Z, L
- ELEMENTY KOMUNIKACYJNE KOLIZYJNE Z OCHRONĄ KRAJOWIDZU. WYMAGAJĄCE KONKRETYZACJI W SZCZEGÓŁOWYCH OPRACOWANIACH
- OBZAR PROBLEMOWY ZWIĄZANY Z TRASOWANIEM OBWODNICZĄ ŁĘCZYCY

UKŁAD KOLEJOWY

- SZYBKA KOLEJ W - Z Z MOŻLIWOŚCIĄ JEJ ROZWINIĘCIA NA KIERUNKU (WARSZAWA) ŁÓDŹ - WROCŁAW
- MAGISTRALNE GŁÓWNE OBJĘTE UMOWAMI MIĘDZYNARODOWYMI AGC I AGTC, DO MODERNIZACJI W I KOLEJNOŚCI
- MAGISTRALNE UZUPEŁNIAJĄCE OBJĘTE UMOWAMI MIĘDZYNARODOWYMI AGC I AGTC, DO MODERNIZACJI W II KOLEJNOŚCI
- MAGISTRALNE POZOSTAŁE DO MODERNIZACJI
- GŁÓWNE LINIE KOLEJOWE - POSTULOWANE MODERNIZACJE DO PARAMETRÓW MAGISTRALI
- LINIE KOLEJOWE ZNACZĄCE W UKŁADZIE POZOSTAŁE LINIE KOLEJOWE
- POSTULOWANA GŁĘBOKA ROZBUDOWA ISTNIEJĄCEGO UKŁADU
- POSTULOWANE NOWE ODCINKI UKŁADU KOLEJOWEGO
- PODSTAWOWE KIERUNKI ROZWOJU UKŁADU KOLEJOWEGO: warszawski (wariantowo), połudn. - wsch. I do Chł-4, północny do E-20, połudn. - zach. do Wrocławia
- DALSZY ETAP USPRAWNIANIA PODSTAWOWYCH KIERUNKÓW UKŁADU - DOSKONALENIE POŁĄCZEŃ
- SZYBKA KOLEJ ŁÓDŹ - WARSZAWA, WARIANTY PRZEBIEGU - preferowany / rozważany (bez możliwości osiągnięcia wysokich parametrów)

KOMUNIKACJA ZBIOROWA

- CENTRALNY TERMINAL INTEGRACJI SYSTEMÓW TRANSPORTOWYCH
- DWORCE KOMUNIKACJI ZBIOROWEJ ZNACZENIA REGIONALNEGO
- TRAMWAJ REGIONALNY / TRAMWAJ SZYBK

LOTNICTWO

- PORT LOTNICZY "ŁASK" - WOJSKOWO / CYWILNY (PASAŻERSKO - TOWAROWY)
- PORT LOTNICZY "LUBLINEK"
- LOTNISKA WOJSKOWE (GLINNIK, LEŻNICA WIELKA)
- LOTNISKO SPORTOWE (PIOTRKÓW TRYB.)

LOGISTYKA

- PONADREGIONALNE STRATEGICZNE CENTRUM LOGISTYCZNE
- REGIONALNE CENTRA / OŚRODKI LOGISTYCZNE